

STADT ENGEN


ANL. FERT.

DECKBLATT

M = 1 : 1000

ÄNDERUNG

BEBAUUNGSPLAN : MAIERHALDE 1.+ 2. ERW.

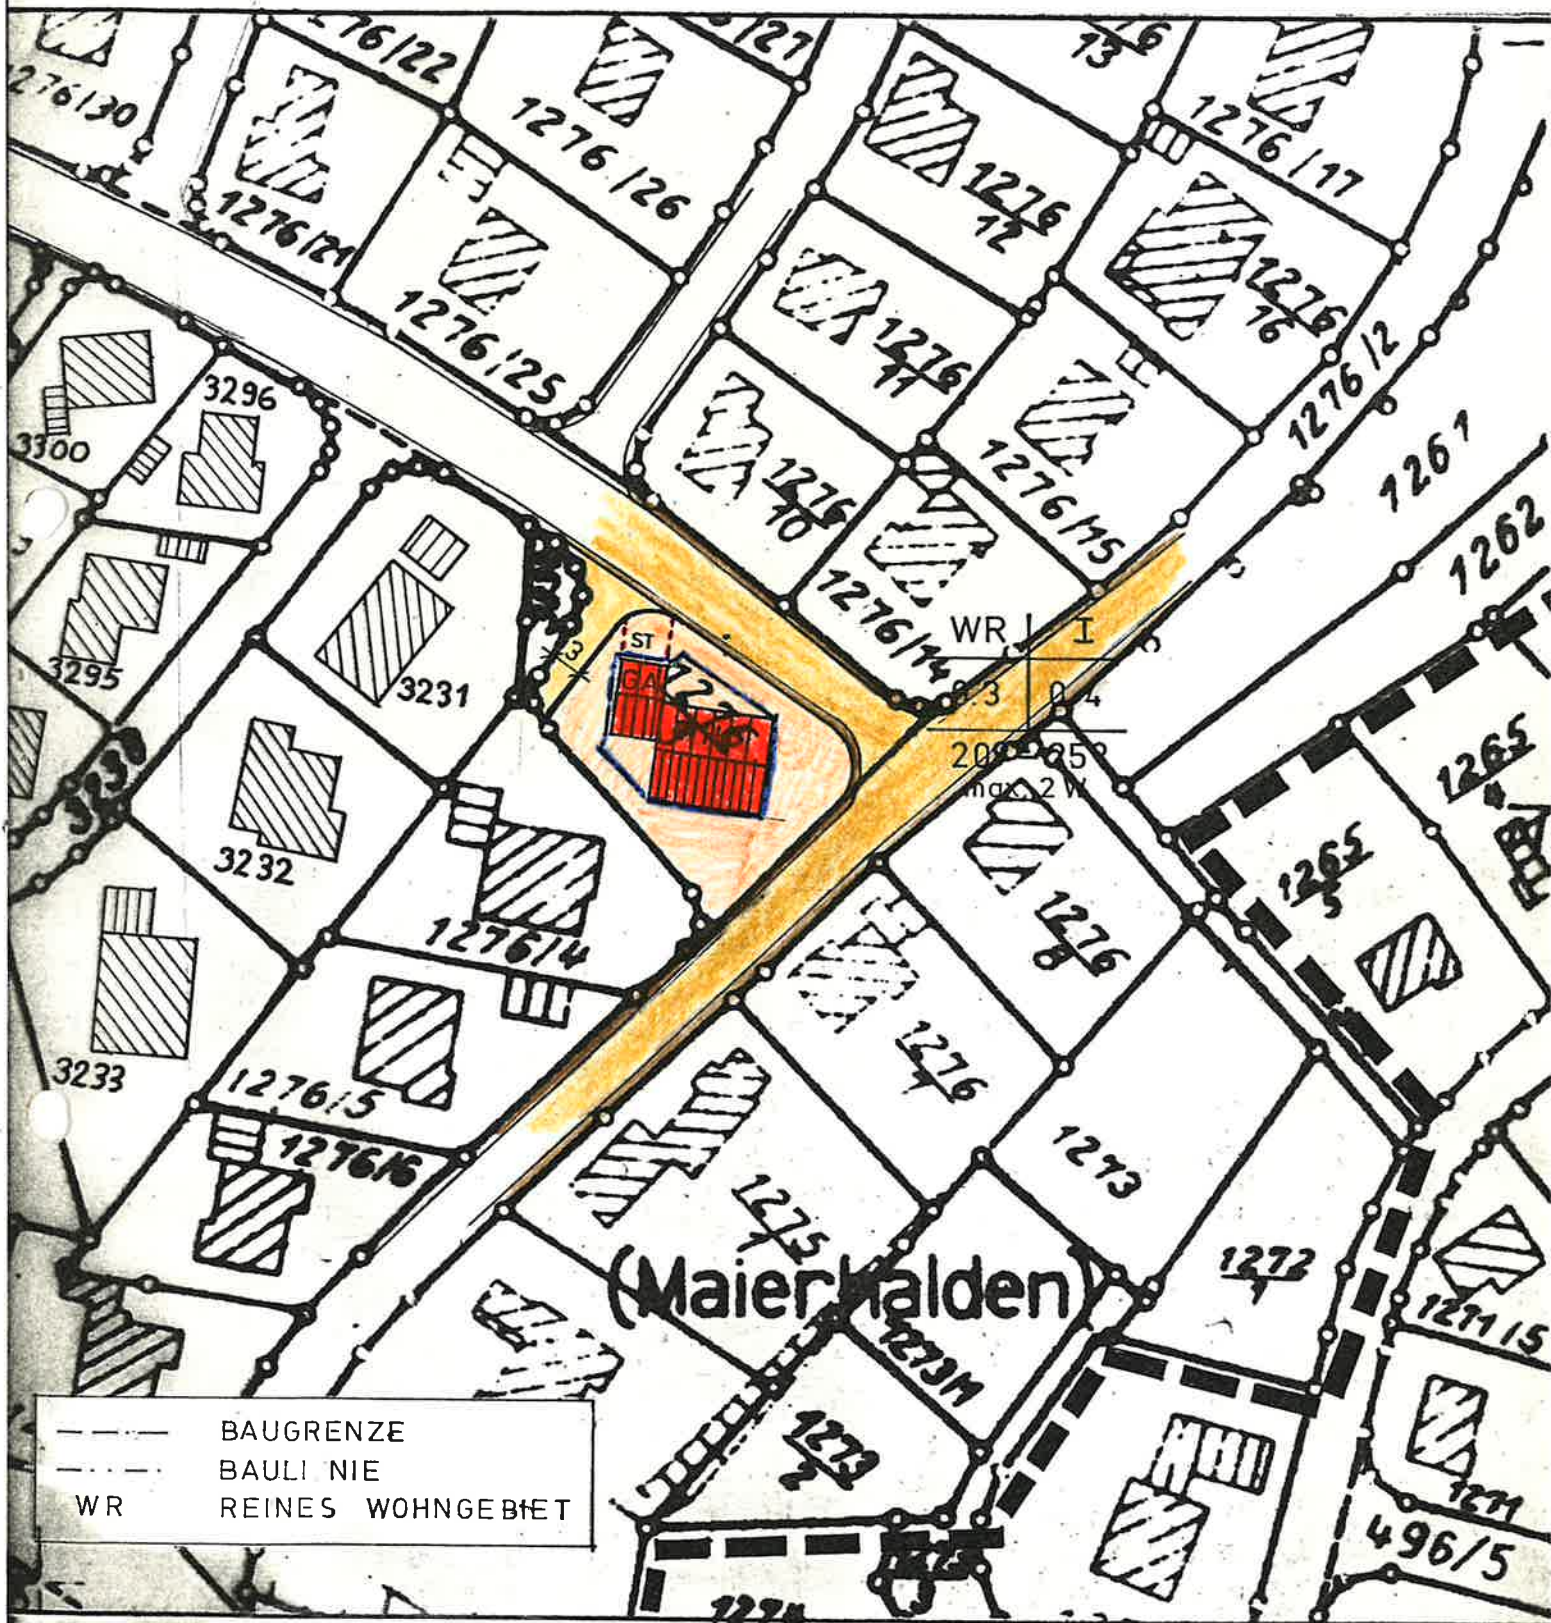

ENGEN DEN 19. Februar 1987  
 FÜR DIE STADT  
 BÜRGERMEISTER

STADTBAUAMT  
 DER PLANER :



(SAILER)

(SCHWEIGHÖFER)